



第1会議室 (最大定員20名)

机 (円卓) 椅子20 面積46㎡

3F

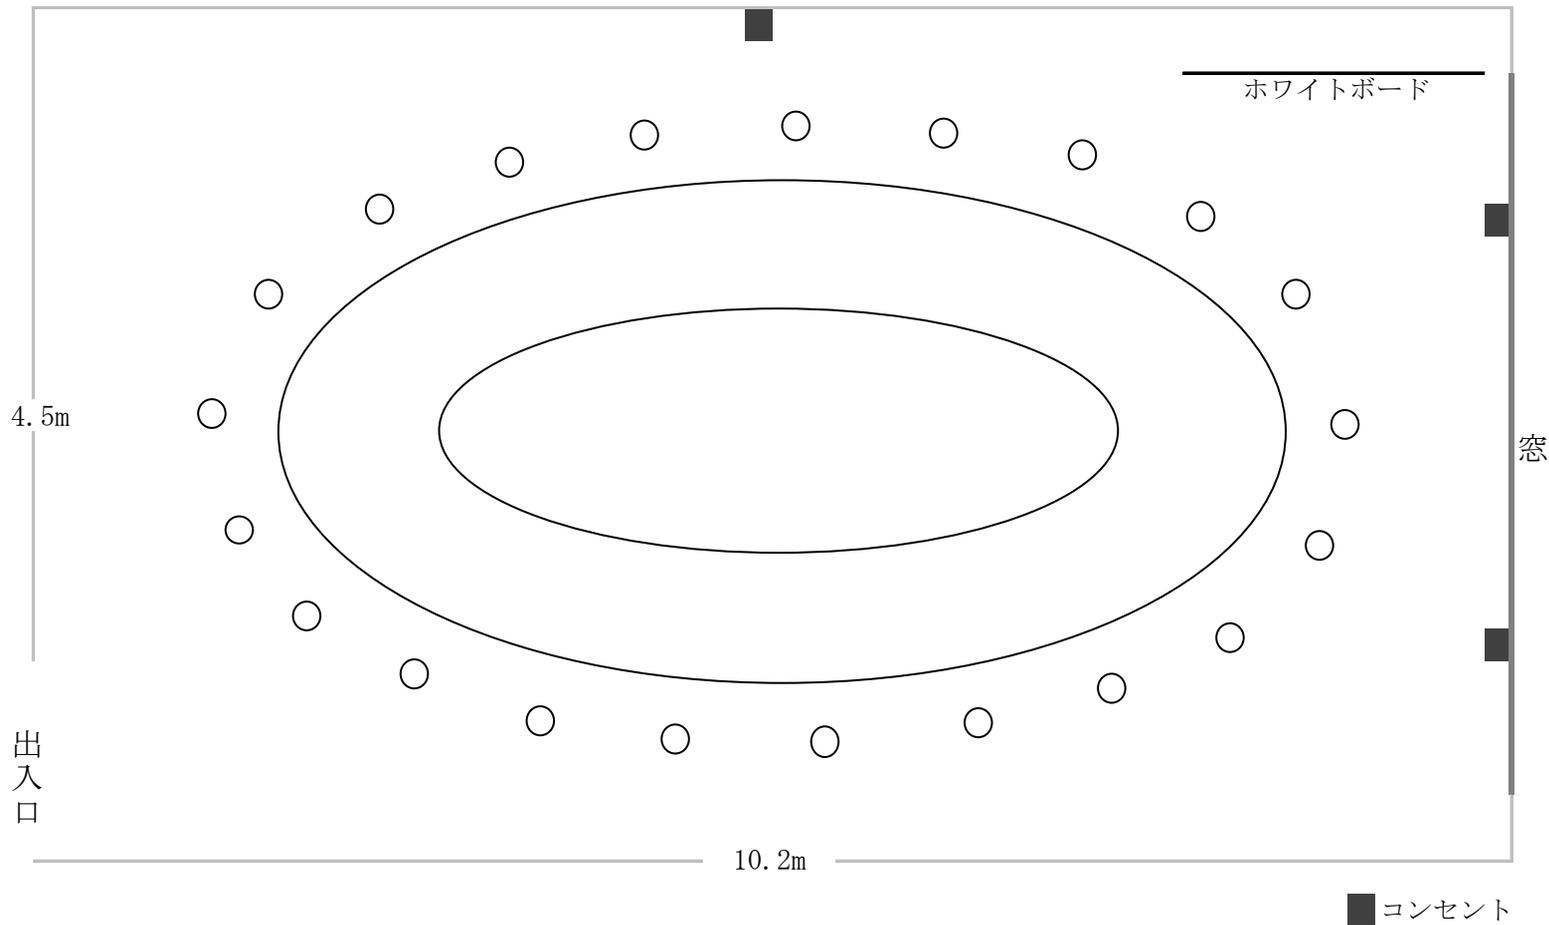


第2会議室 (最大定員60名 / 2名掛け定員40名) 机20 椅子60 面積75㎡ 3F

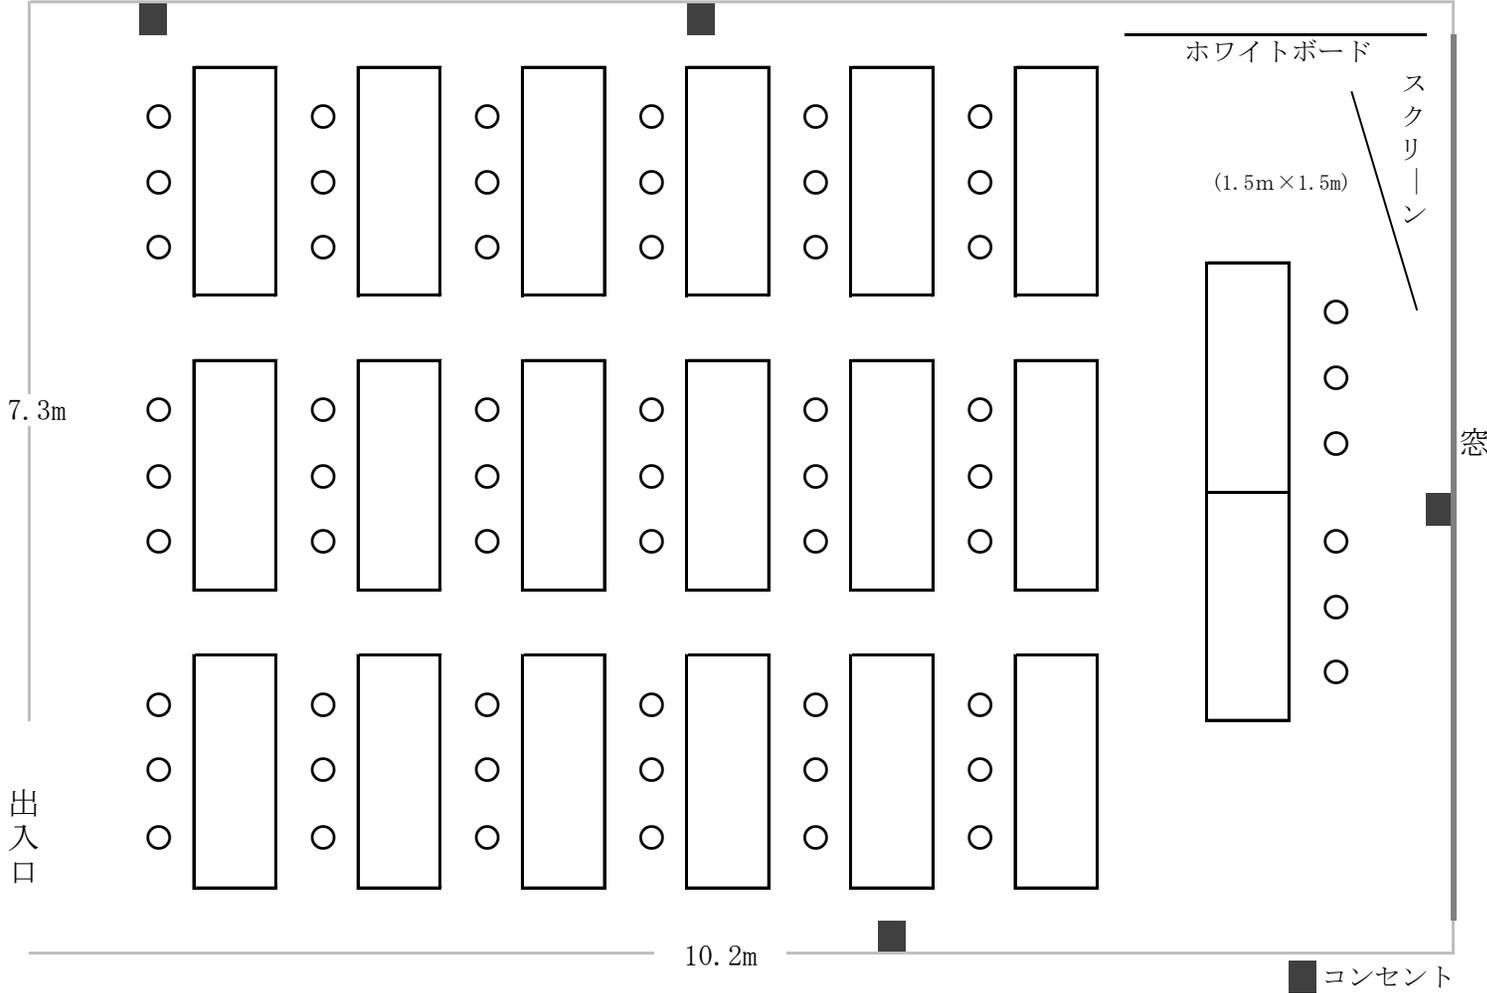


第3会議室 (最大定員10名)

机1 椅子10 面積24㎡

3F

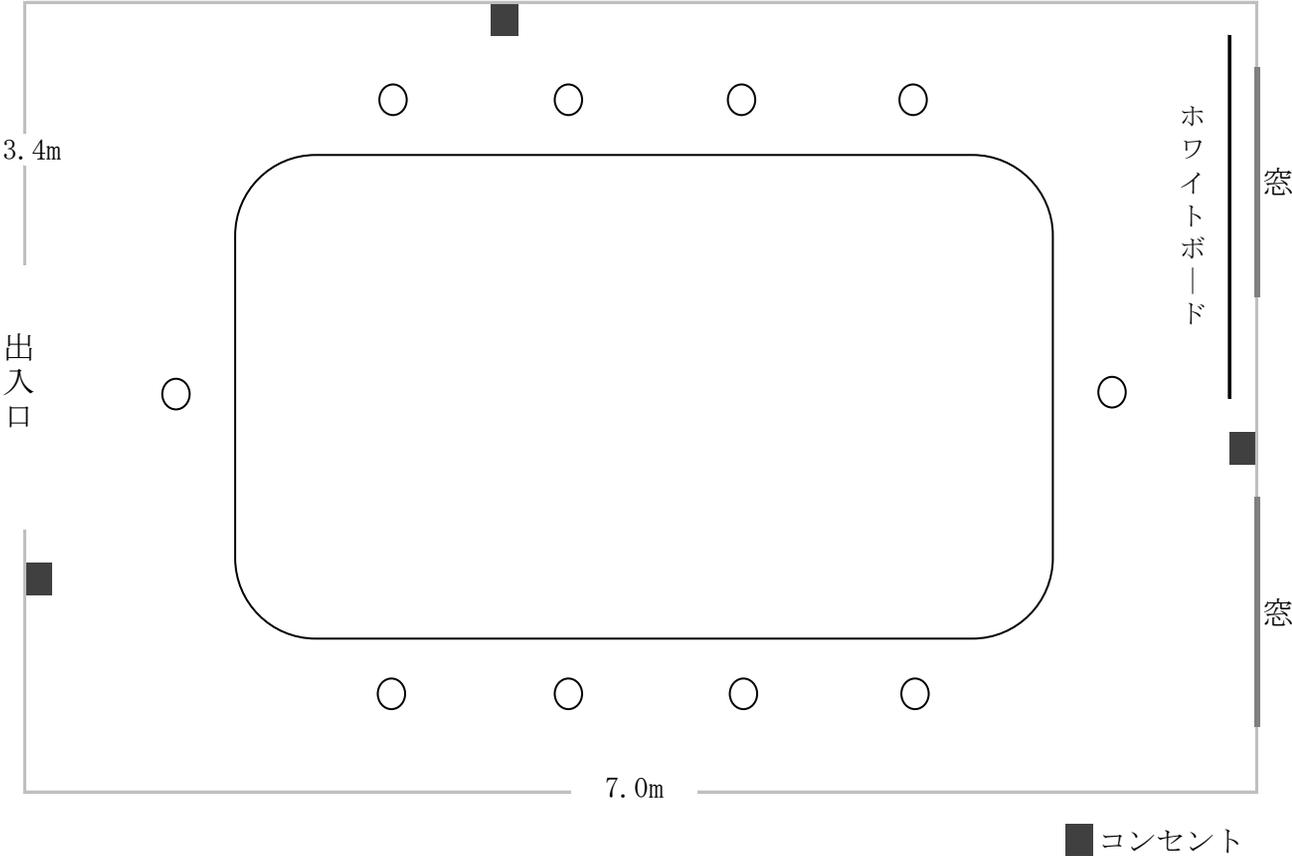


第4会議室（最大定員51名／2名掛け定員34名） 机17 椅子51 面積67㎡ 3F

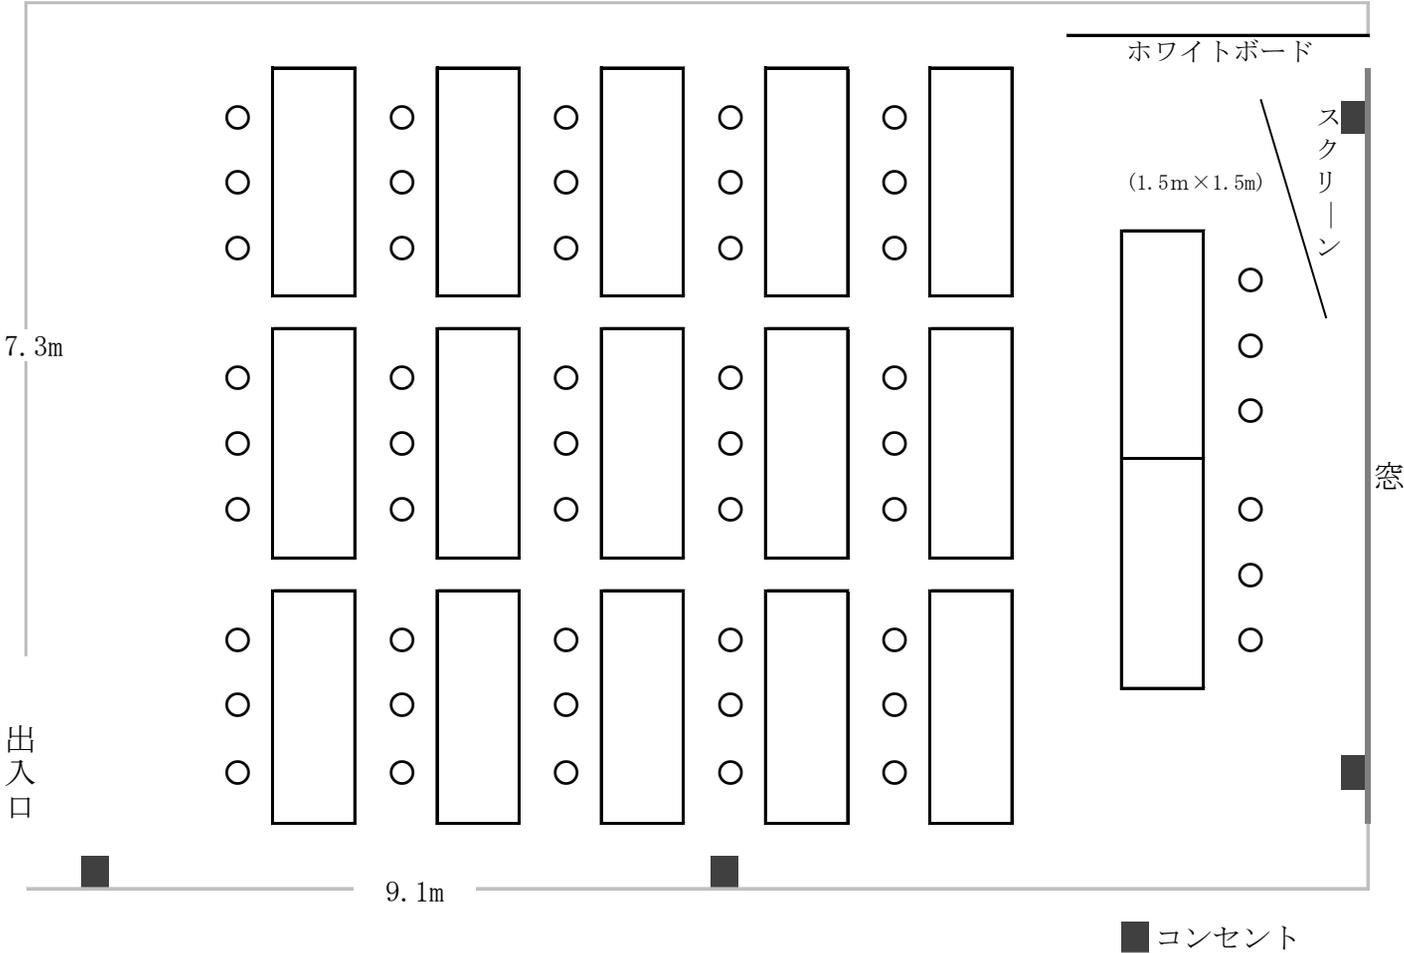


第5会議室 (最大定員78名 / 2名掛け定員52名)

机26 椅子78 面積97㎡

3F

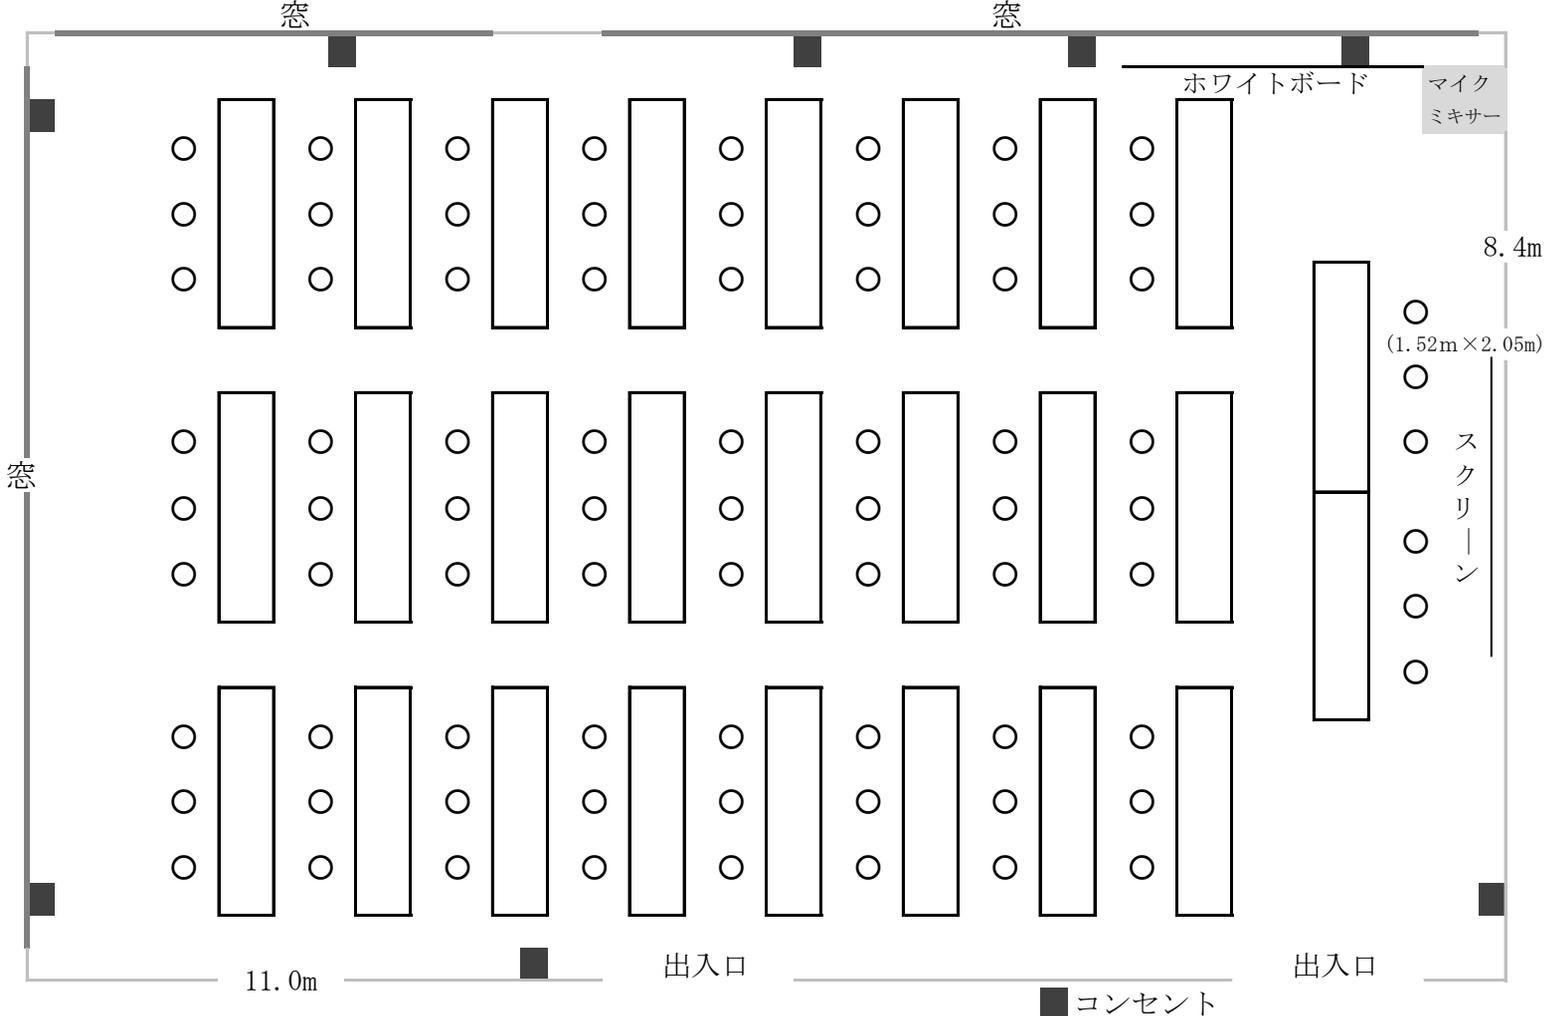

大会議室（最大定員150名／2名掛け定員100名） 机50 椅子150 面積206㎡ 5F

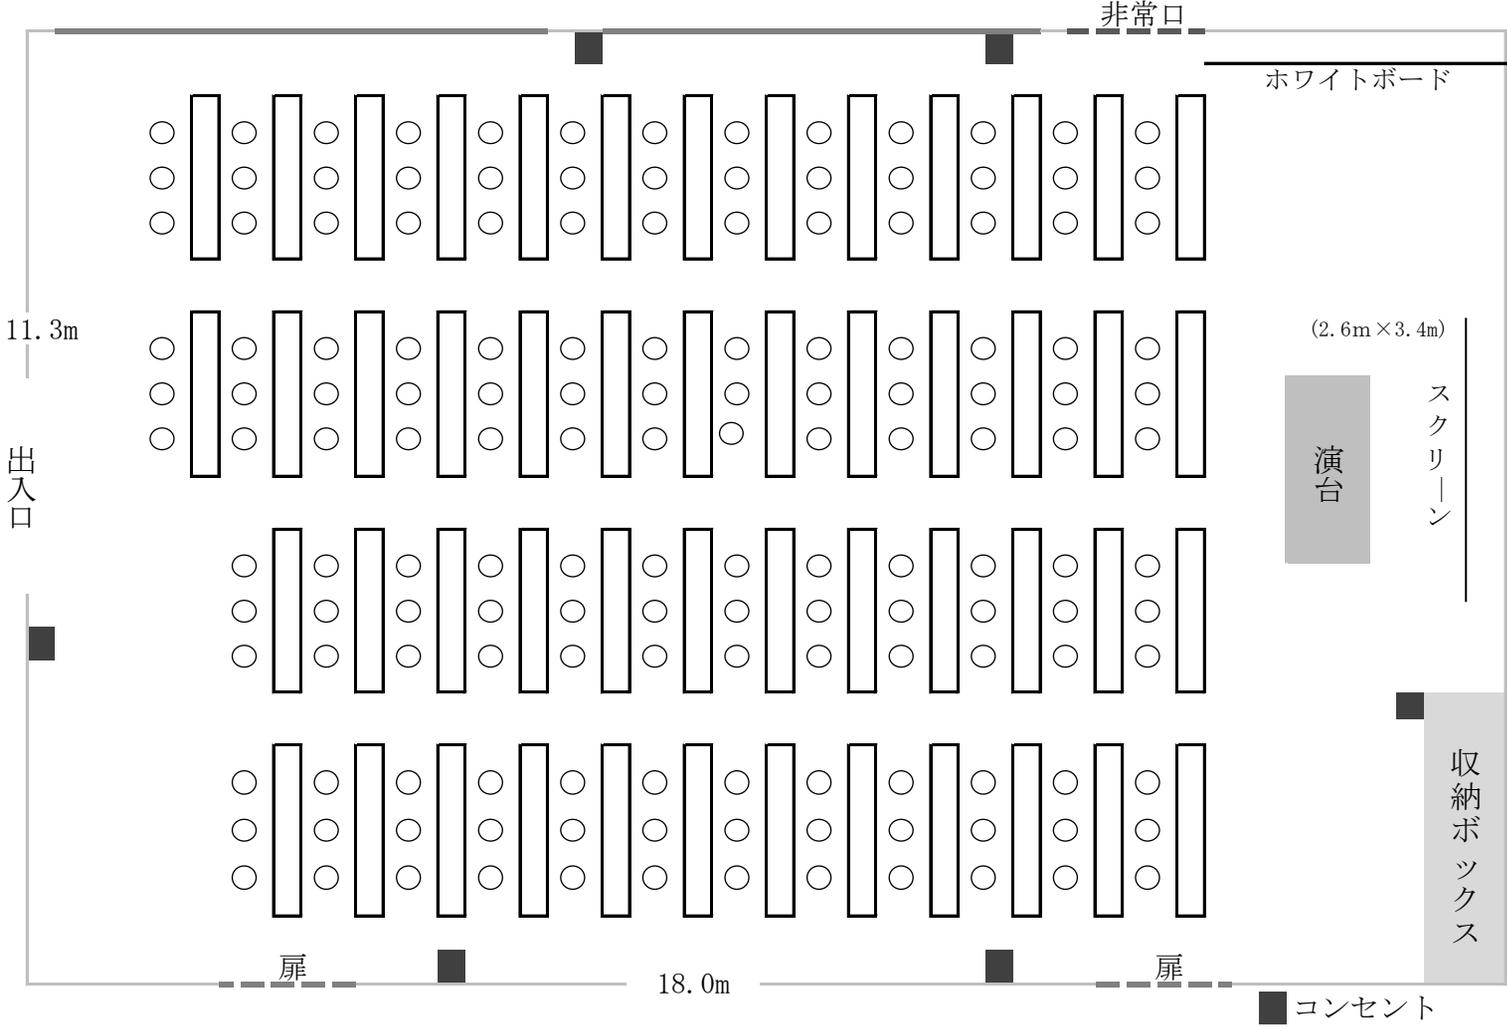

中会議室 (最大定員42名 / 2名掛け定員28名)

机14 椅子42 面積67㎡ 5F

